

Чертеж градостроительного плана земельного участка

Условные обозначения



Место допустимого размещения зданий, строений, сооружений



Границы земельного участка




Точки поворота границ земельного участка

X=1128843,15
Y=8568929,73

Координаты точек поворота

Площадь земельного участка-900 кв.м.

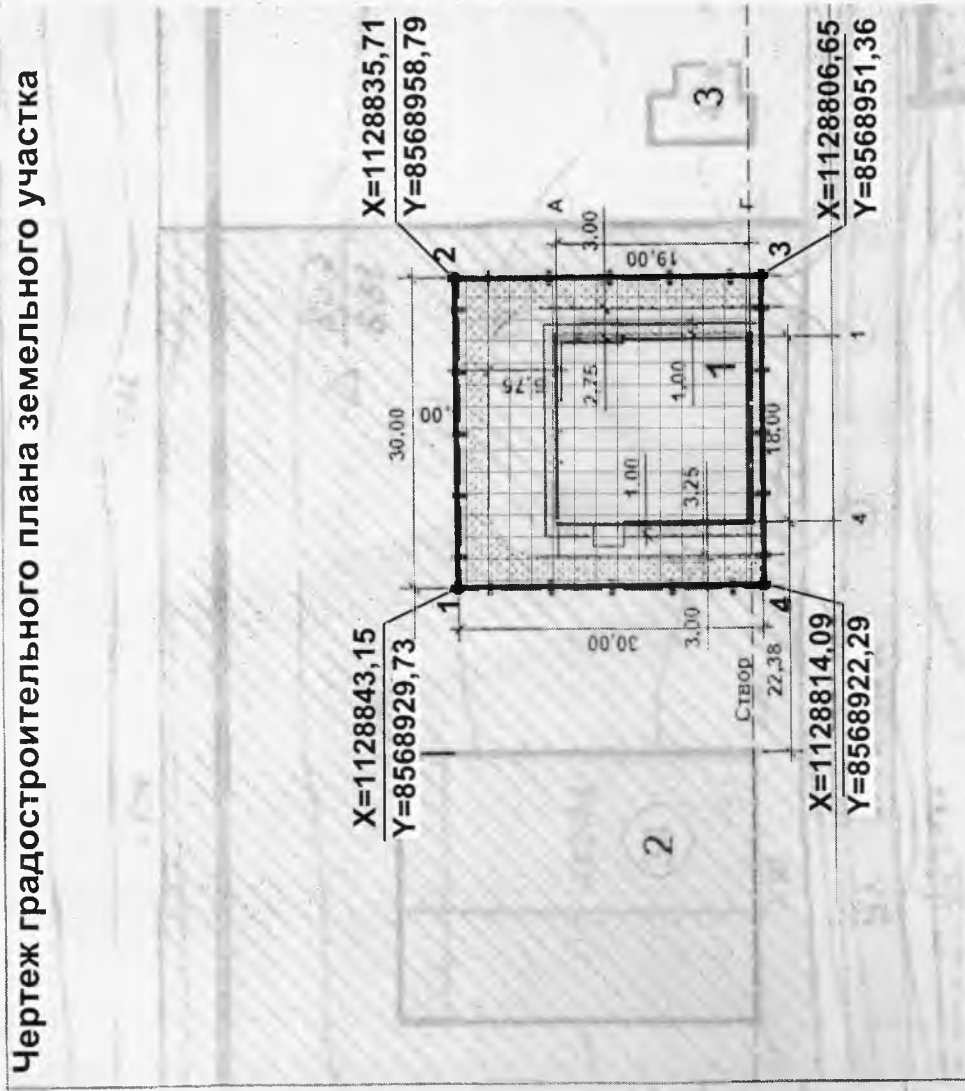

Чертеж градостроительного плана земельного участка под "Строительство теплого склада с холодильными камерами в с. Уэлен"			
Разработала Администрация муниципального образования Чукотский муниципальный район		Стадия	Масштаб
Изм.	Кол.уч	Лист	№ док
ГИП		Подп.	Дата
Нач. отд.	Шеметова А.А.		
Гл. техн.			
Рук.гр.			
Инженер			
Н. контр.			
Масштаб 1:500		Масштаб 1:500	

Изн. № подл.	Подп. и дата	Взам. инв. №
--------------	--------------	--------------